

**БЮДЖЕТНОЕ УЧРЕЖДЕНИЕ ВОРОНЕЖСКОЙ ОБЛАСТИ**  
**«НОРМАТИВНО-ПРОЕКТНЫЙ ЦЕНТР»**

**Приложение к Тому I**  
**«Положение о территориальном планировании»**  
**генерального плана**

**Шишовского сельского поселения**  
**Бобровского муниципального района Воронежской области**

Сведения о границах населенного пункта:  
села Шишовка

(графическое описание местоположения границ населенного пункта,  
перечень координат характерных точек границ населенного пункта,  
текстовое описание местоположения границ населенного пункта)

**ОПИСАНИЕ МЕСТОПОЛОЖЕНИЯ ГРАНИЦ**  
*село Шишовка Шишовского сельского поселения*  
*Бобровского муниципального района Воронежский области*

(наименование объекта, местоположение границ которого описано  
(далее - объект)

**Сведения об объекте**

<b>№ п/п</b>	<b>Характеристики объекта</b>	<b>Описание характеристик</b>
<b>1</b>	<b>2</b>	<b>3</b>
1	Местоположение объекта	<i>Воронежская область, Бобровский муниципальный район, Шишовкое сельское поселение, село Шишовка</i>
2	Площадь объекта $\pm$ величина погрешности определения площади ( $P \pm \Delta P$ ), га	<i>527,76+/-0,81</i>
3	Иные характеристики объекта	-

## ОПИСАНИЕ МЕСТОПОЛОЖЕНИЯ ГРАНИЦ

*село Шишовка Шишовского сельского поселения  
Бобровского муниципального района Воронежской области*

(наименование объекта)

## Сведения о местоположении границ объекта

1. Система координат: МСК - 36, зона 2

2. Сведения о характерных точках границ объекта

Обозначение характерных точек границ	Координаты, м		Метод определения координат и средняя квадратическая погрешность положения характерной точки (M <sub>t</sub> ), м	Описание обозначения точки
	X	Y		
1	2	3	4	5
1	468734.60	2160822.35	Картометрический, 1.00	-
2	468741.32	2160832.23	Картометрический, 1.00	-
3	468729.35	2160884.47	Картометрический, 1.00	-
4	468736.88	2160907.80	Картометрический, 1.00	-
5	468721.57	2160941.74	Картометрический, 1.00	-
6	468722.43	2160949.49	Картометрический, 1.00	-
7	468739.57	2161105.84	Картометрический, 1.00	-
8	468743.79	2161143.35	Аналитический, 0.20	-
9	468745.87	2161161.82	Аналитический, 0.20	-
10	468694.72	2161176.40	Аналитический, 0.20	-
11	468526.35	2161222.22	Аналитический, 0.20	-
12	468523.70	2161217.63	Аналитический, 0.20	-
13	468485.63	2161225.05	Аналитический, 0.30	-
14	468468.96	2161208.80	Аналитический, 0.30	-
15	468455.79	2161195.50	Аналитический, 0.30	-
16	468446.68	2161186.30	Аналитический, 0.30	-
17	468440.87	2161195.28	Аналитический, 0.30	-
18	468438.33	2161258.07	Картометрический, 1.00	-
19	468296.53	2161480.37	Картометрический, 1.00	-
20	468388.56	2161536.66	Картометрический, 1.00	-
21	468376.41	2161580.72	Картометрический, 1.00	-
22	468353.66	2161615.61	Картометрический, 1.00	-
23	468359.27	2161645.90	Картометрический, 1.00	-
24	468415.73	2161690.12	Картометрический, 1.00	-
25	468431.17	2161665.52	Картометрический, 1.00	-
26	468486.70	2161660.16	Картометрический, 1.00	-
27	468616.20	2161603.22	Картометрический, 1.00	-
28	468625.71	2161606.17	Картометрический, 1.00	-
29	468642.94	2161611.52	Картометрический, 1.00	-
30	468594.09	2161703.82	Картометрический, 1.00	-

## ОПИСАНИЕ МЕСТОПОЛОЖЕНИЯ ГРАНИЦ

село Шишовка Шишовского сельского поселения  
Бобровского муниципального района Воронежской области

(наименование объекта)

## Сведения о местоположении границ объекта

1	2	3	4	5
31	468543.02	2161805.02	Картометрический, 1.00	-
32	468542.16	2161804.00	Картометрический, 1.00	-
33	468489.50	2161740.76	Картометрический, 1.00	-
34	468424.23	2161774.72	Картометрический, 1.00	-
35	468308.60	2161806.57	Картометрический, 1.00	-
36	468280.44	2161880.48	Картометрический, 1.00	-
37	468258.57	2161888.11	Картометрический, 1.00	-
38	468217.53	2161829.67	Картометрический, 1.00	-
39	468165.51	2161800.07	Картометрический, 1.00	-
40	468121.65	2161785.73	Картометрический, 1.00	-
41	468056.33	2161773.90	Картометрический, 1.00	-
42	467972.89	2161790.45	Картометрический, 1.00	-
43	467901.49	2161838.67	Картометрический, 1.00	-
44	467878.62	2161858.33	Картометрический, 1.00	-
45	467824.28	2161816.37	Картометрический, 1.00	-
46	467731.75	2161775.99	Картометрический, 1.00	-
47	467642.05	2161704.56	Картометрический, 1.00	-
48	467552.34	2161651.32	Картометрический, 1.00	-
49	467511.49	2161616.36	Картометрический, 1.00	-
50	467422.79	2161570.63	Картометрический, 1.00	-
51	467288.47	2161558.39	Картометрический, 1.00	-
52	467224.80	2161519.12	Картометрический, 1.00	-
53	467154.07	2161492.74	Аналитический, 0.20	-
54	467131.99	2161480.99	Аналитический, 0.20	-
55	467108.84	2161461.87	Аналитический, 0.20	-
56	467069.30	2161308.98	Картометрический, 1.00	-
57	467053.07	2161248.56	Картометрический, 1.00	-
58	467048.63	2161170.13	Картометрический, 1.00	-
59	467036.80	2161103.54	Картометрический, 1.00	-
60	467002.44	2161049.23	Картометрический, 1.00	-
61	466932.23	2160978.18	Картометрический, 1.00	-
62	466885.45	2160908.45	Картометрический, 1.00	-
63	466810.44	2160843.34	Картометрический, 1.00	-
64	466751.30	2160775.88	Картометрический, 1.00	-
65	466710.16	2160733.61	Картометрический, 1.00	-
66	466693.59	2160689.73	Картометрический, 1.00	-
67	466660.77	2160656.67	Картометрический, 1.00	-
68	466612.32	2160629.18	Картометрический, 1.00	-
69	466563.66	2160563.40	Картометрический, 1.00	-

## ОПИСАНИЕ МЕСТОПОЛОЖЕНИЯ ГРАНИЦ

село Шишовка Шишовского сельского поселения  
Бобровского муниципального района Воронежской области

(наименование объекта)

## Сведения о местоположении границ объекта

1	2	3	4	5
70	466534.85	2160497.22	Картометрический, 1.00	-
71	466481.28	2160429.70	Картометрический, 1.00	-
72	466425.84	2160396.07	Картометрический, 1.00	-
73	466380.06	2160350.96	Картометрический, 1.00	-
74	466303.40	2160280.09	Картометрический, 1.00	-
75	466228.09	2160248.36	Картометрический, 1.00	-
76	466172.58	2160218.56	Картометрический, 1.00	-
77	466123.31	2160201.70	Картометрический, 1.00	-
78	466099.44	2160196.14	Картометрический, 1.00	-
79	466086.62	2160185.23	Картометрический, 1.00	-
80	466069.04	2160175.20	Картометрический, 1.00	-
81	466054.30	2160173.11	Картометрический, 1.00	-
82	466034.52	2160174.94	Картометрический, 1.00	-
83	466021.55	2160179.39	Картометрический, 1.00	-
84	466014.22	2160213.57	Картометрический, 1.00	-
85	465999.65	2160255.31	Картометрический, 1.00	-
86	465993.29	2160282.38	Картометрический, 1.00	-
87	465982.70	2160304.59	Картометрический, 1.00	-
88	465969.39	2160325.33	Картометрический, 1.00	-
89	465931.34	2160357.91	Картометрический, 1.00	-
90	465914.68	2160356.25	Аналитический, 0.30	-
91	466029.50	2160032.71	Картометрический, 1.00	-
92	466001.03	2159979.42	Картометрический, 1.00	-
93	466028.97	2159918.22	Картометрический, 1.00	-
94	465989.45	2159775.62	Картометрический, 1.00	-
95	465856.26	2159594.98	Картометрический, 1.00	-
96	465697.80	2159457.93	Картометрический, 1.00	-
97	465550.32	2159330.37	Картометрический, 1.00	-
98	465375.94	2159021.55	Аналитический, 0.10	-
99	465572.34	2158981.58	Аналитический, 0.10	-
100	465586.07	2158964.97	Аналитический, 0.10	-
101	465541.46	2158922.30	Аналитический, 0.10	-
102	465576.70	2158878.27	Аналитический, 0.10	-
103	465584.51	2158868.50	Аналитический, 0.10	-
104	465605.38	2158883.50	Аналитический, 0.10	-
105	465627.30	2158898.69	Аналитический, 0.10	-
106	465632.99	2158889.28	Аналитический, 0.10	-
107	465636.20	2158883.99	Аналитический, 0.10	-
108	465697.80	2158789.47	Аналитический, 0.10	-

## ОПИСАНИЕ МЕСТОПОЛОЖЕНИЯ ГРАНИЦ

село Шишовка Шишовского сельского поселения  
Бобровского муниципального района Воронежской области

(наименование объекта)

## Сведения о местоположении границ объекта

1	2	3	4	5
109	465759.61	2158694.63	Аналитический, 0.10	-
110	465928.13	2158431.37	Аналитический, 0.10	-
111	466125.44	2158572.46	Картометрический, 1.00	-
112	466192.43	2158487.67	Картометрический, 1.00	-
113	466260.39	2158443.60	Картометрический, 1.00	-
114	466284.84	2158438.28	Картометрический, 1.00	-
115	466340.33	2158387.12	Картометрический, 1.00	-
116	466393.05	2158446.96	Картометрический, 1.00	-
117	466483.45	2158513.69	Картометрический, 1.00	-
118	466575.72	2158569.44	Картометрический, 1.00	-
119	466611.95	2158611.06	Картометрический, 1.00	-
120	466622.85	2158633.59	Картометрический, 1.00	-
121	466628.98	2158646.25	Картометрический, 1.00	-
122	466486.67	2158859.72	Картометрический, 1.00	-
123	466526.30	2158948.06	Картометрический, 1.00	-
124	466587.78	2158986.92	Картометрический, 1.00	-
125	466933.15	2159207.43	Картометрический, 1.00	-
126	466975.75	2159234.16	Картометрический, 1.00	-
127	467010.44	2159218.94	Картометрический, 1.00	-
128	467136.16	2159042.35	Картометрический, 1.00	-
129	467347.83	2158752.62	Картометрический, 1.00	-
130	467357.11	2158761.28	Картометрический, 1.00	-
131	467366.84	2158770.06	Картометрический, 1.00	-
132	467465.39	2158948.08	Картометрический, 1.00	-
133	467470.92	2158954.71	Картометрический, 1.00	-
134	467554.25	2159054.62	Картометрический, 1.00	-
135	467574.43	2159101.77	Картометрический, 1.00	-
136	467566.91	2159148.21	Картометрический, 1.00	-
137	467488.62	2159254.77	Картометрический, 1.00	-
138	467471.12	2159295.02	Картометрический, 1.00	-
139	467553.59	2159382.75	Картометрический, 1.00	-
140	467723.04	2159540.51	Картометрический, 1.00	-
141	467783.38	2159597.15	Картометрический, 1.00	-
142	467806.90	2159645.23	Картометрический, 1.00	-
143	467760.42	2159713.91	Аналитический, 0.10	-
144	467757.15	2159719.77	Аналитический, 0.10	-
145	467712.45	2159778.99	Картометрический, 1.00	-
146	467725.63	2159790.68	Картометрический, 1.00	-
147	467898.24	2159947.71	Картометрический, 1.00	-

**ОПИСАНИЕ МЕСТОПОЛОЖЕНИЯ ГРАНИЦ**

*село Шишовка Шишовского сельского поселения  
Бобровского муниципального района Воронежской области*

(наименование объекта)

**Сведения о местоположении границ объекта**

1	2	3	4	5
148	468102.87	2160159.78	<i>Картометрический, 1.00</i>	-
149	468232.99	2160308.92	<i>Картометрический, 1.00</i>	-
150	468314.12	2160425.44	<i>Картометрический, 1.00</i>	-
151	468673.37	2160827.12	<i>Картометрический, 1.00</i>	-
152	468691.54	2160835.41	<i>Картометрический, 1.00</i>	-
153	468703.84	2160836.19	<i>Картометрический, 1.00</i>	-
154	468722.78	2160832.09	<i>Картометрический, 1.00</i>	-
1	468734.60	2160822.35	<i>Картометрический, 1.00</i>	-


**3. Сведения о характерных точках части (частей) границы объекта**

Обозначение характерных точек части границы	Координаты, м		Метод определения координат и средняя квадратическая погрешность положения характерной точки (M <sub>t</sub> ), м	Описание обозначения точки
	X	Y		
1	2	3	4	5
<b>Часть №</b>				
-	-	-	-	-

ОПИСАНИЕ МЕСТОПОЛОЖЕНИЯ ГРАНИЦ  
села Шишовка Шишовского сельского поселения Бобровского муниципального района Воронежской области

(наименование области)

План границ объекта

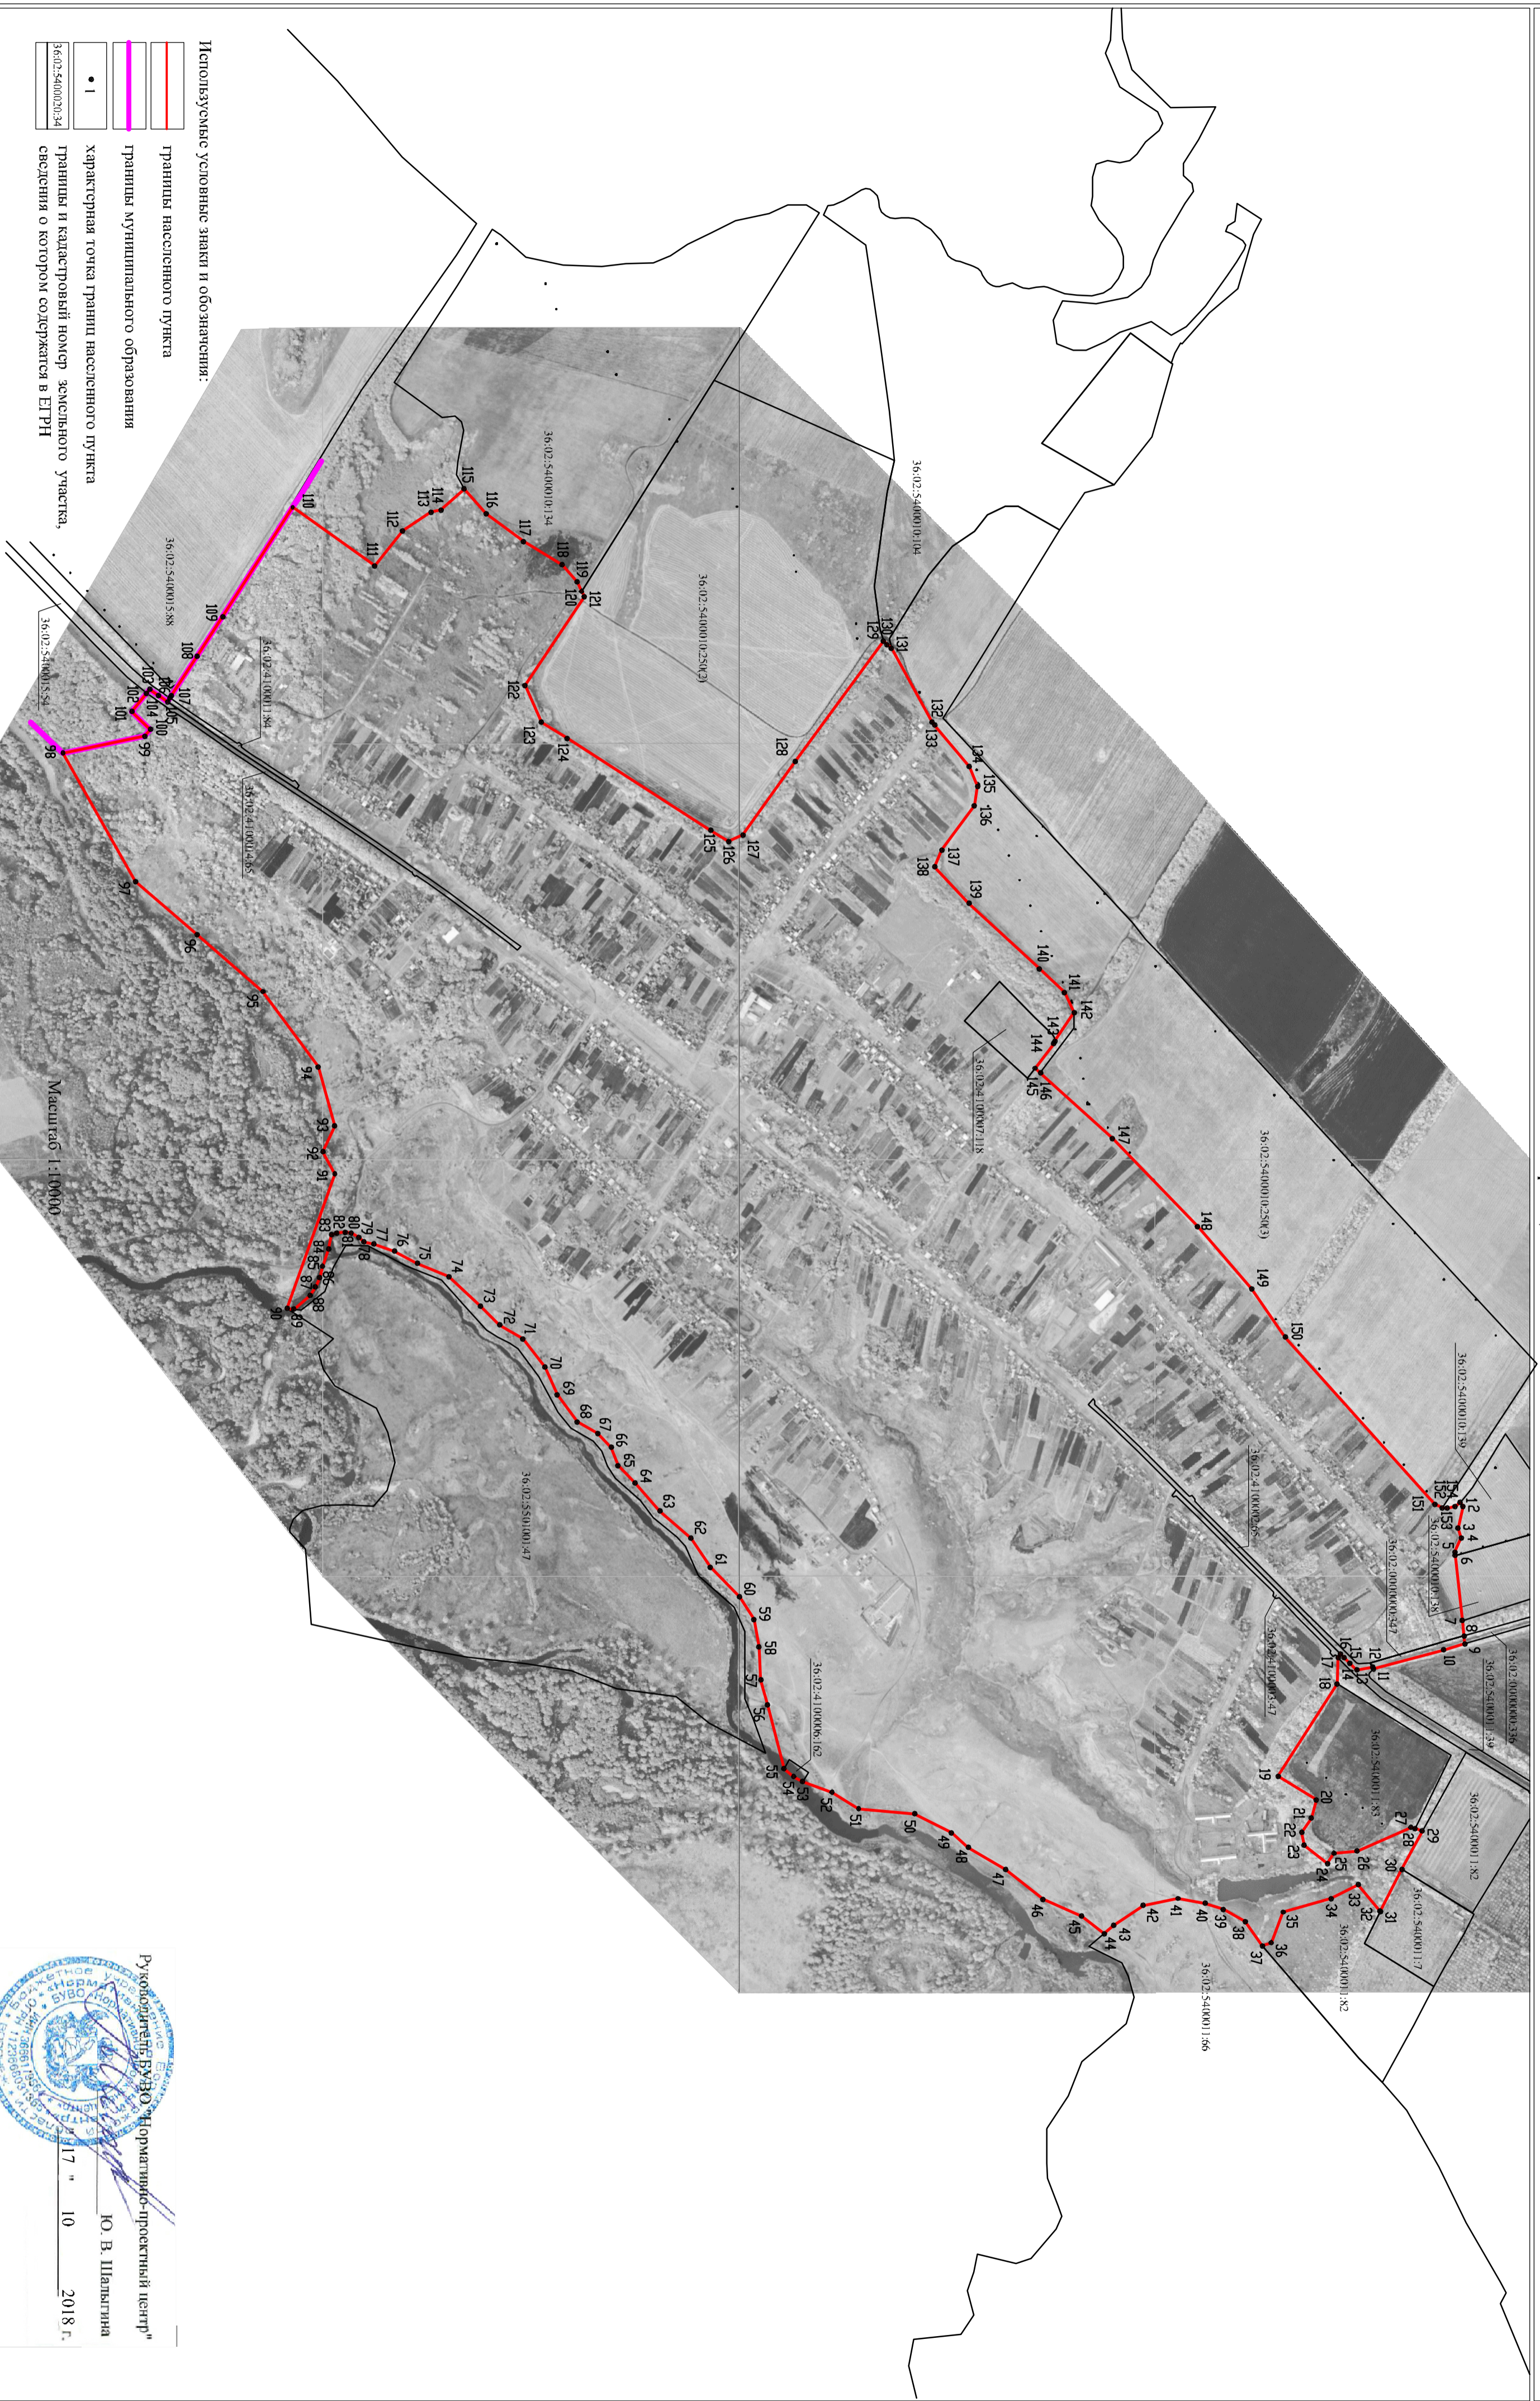

Используемые условные знаки и обозначения:

- Границы населенного пункта
- Границы муниципального образования
- Характерная точка границ населенного пункта
- Границы и кадастровый номер земельного участка, сведения о котором содержатся в ЕГРН

Масштаб 1:100000

Рубольдинген БУВЮ "Нормативно-проектный центр"  
Ю. В. Шалыгина  
17 " 10 2018 г.



Прохождение границы		Описание прохождения границы
от точки	до точки	
1	2	3
1	2	<i>в северо-восточном направлении по пашне</i>
2	3	<i>в юго-восточном направлении по пашне</i>
3	4	<i>в северо-восточном направлении по пашне</i>
4	5	<i>в юго-восточном направлении по краю пашни</i>
5	7	<i>в северо-восточном направлении по пашне</i>
7	8	<i>в северо-восточном направлении пересекает лесную полосу</i>
8	9	<i>в северо-восточном направлении пересекает автомобильную дорогу регионального значения Шишовка-Чесменка</i>
9	11	<i>в юго-восточном направлении по восточной стороне автомобильной дороги регионального значения Шишовка-Чесменка</i>
11	12	<i>в юго-западном направлении пересекает автомобильную дорогу регионального значения Шишовка-Чесменка до оси дороги</i>
12	13	<i>в юго-восточном направлении по оси автомобильной дороги регионального значения Шишовка-Чесменка</i>
13	16	<i>в юго-западном направлении по оси автомобильной дороги регионального значения Анна-Бобров</i>
16	18	<i>в юго-восточном направлении пересекает автомобильную дорогу регионального значения Анна-Бобров от оси дороги до её восточной стороны, далее по лесной защитной полосе</i>
18	19	<i>в юго-восточном направлении по северной стороне лесной защитной полосы, вдоль пашни</i>
19	20	<i>в северо-восточном направлении по северной стороне лесной защитной полосы, вдоль пашни</i>
20	22	<i>в юго-восточном направлении по северной стороне лесной защитной полосы, далее по лесной защитной полосе</i>
22	24	<i>в северо-восточном направлении по лесной защитной полосе</i>
24	25	<i>в северо-западном направлении по защитной лесной полосе</i>
25	27	<i>в северо-западном направлении по луговой растительности вдоль края пашни</i>
27	29	<i>в северо-восточном по защитной лесной полосе</i>
29	31	<i>в юго-восточном направлении по северной стороне защитной лесной полосы</i>
31	33	<i>в юго-западном направлении по защитной лесной полосе, далее по луговой растительности</i>
33	35	<i>в юго-восточном направлении по восточной стороне прибрежной полосы пруда</i>
35	36	<i>в юго-восточном направлении по восточной стороне прибрежной полосы пруда</i>
36	37	<i>в юго-восточном направлении по восточной стороне прибрежной полосы пруда</i>
37	41	<i>в юго-западном направлении по грунтовой дороге вдоль восточной стороны пруда</i>
41	44	<i>в юго-восточном направлении по крутому склону правого берега реки Битюг</i>
44	50	<i>в юго-западном направлении по краю прибрежной полосы правого берега реки Битюг</i>

1	2	3
50	52	<i>в юго-западном направлении по краю прибрежной полосы правого берега реки Битюг</i>
52	55	<i>в юго-западном направлении по правому берегу реки Битюг, далее по реке Битюг</i>
55	59	<i>в юго-западном направлении по реке Битюг, далее по прибрежной полосе правого берега реки Битюг</i>
59	78	<i>в юго-западном направлении по краю прибрежной полосы правого берега реки Битюг</i>
78	80	<i>в юго-западном направлении по краю правого берега реки Битюг</i>
80	82	<i>в южном направлении по краю правого берега реки Битюг</i>
82	83	<i>в юго-восточном направлении по краю правого берега реки Битюг</i>
83	89	<i>в юго-восточном направлении по реке Битюг</i>
89	90	<i>в южном направлении по реке Битюг</i>
90	91	<i>в северо-западном направлении по луговой растительности, пересекает грунтовую дорогу, далее по луговой растительности вдоль северной стороны лесного квартала 117 Вислинского участкового лесничества Хреновского лесничества (земли лесного фонда)</i>
91	92	<i>в юго-западном направлении по луговой растительности вдоль северной стороны лесного квартала 117 Вислинского участкового лесничества Хреновского лесничества (земли лесного фонда)</i>
92	93	<i>в северо-западном направлении по луговой растительности вдоль северной стороны лесного квартала 117 Вислинского участкового лесничества Хреновского лесничества (земли лесного фонда)</i>
93	98	<i>в юго-западном направлении по луговой растительности вдоль северной стороны лесного квартала 116 Вислинского участкового лесничества Хреновского лесничества (земли лесного фонда)</i>
98	100	<i>в северо-западном направлении по северной стороне лесного квартала 115 Вислинского участкового лесничества Хреновского лесничества (земли лесного фонда)</i>
100	101	<i>в юго-западном направлении по северной стороне лесного квартала 115 Вислинского участкового лесничества Хреновского лесничества (земли лесного фонда)</i>
101	103	<i>в северо-западном направлении по северной стороне лесного квартала 115 Вислинского участкового лесничества Хреновского лесничества (земли лесного фонда), далее по автомобильной дороге Анна-Бобров</i>
103	105	<i>в северо-восточном направлении по автомобильной дороге Анна-Бобров</i>
105	110	<i>в северо-западном направлении по автомобильной дороге Анна-Бобров, далее по древесно-кустарниковой растительности</i>
110	111	<i>в северо-восточном направлении по древесно-кустарниковой растительности</i>
111	115	<i>в северо-западном направлении по южной стороне территории занятой МТФ (недействующая)</i>
115	121	<i>в северо-восточном направлении по западной стороне территории занятой МТФ (недействующая)</i>
121	122	<i>в юго-восточном направлении по северной стороне территории занятой МТФ (недействующая)</i>

1	2	3
122	124	<i>в северо-восточном направлении по западной стороне лесной полосы, вдоль приусадебных земельных участков по улице Садовая</i>
124	126	<i>в северо-восточном направлении по западной стороне лесной полосы, вдоль приусадебных земельных участков по улице Садовая</i>
126	129	<i>в северо-западном направлении по западной стороне лесной полосы, вдоль приусадебных земельных участков по улице Свердлова</i>
129	131	<i>в северо-восточном направлении по краю лесной полосы, вдоль грунтовой дороги</i>
131	135	<i>в северо-восточном направлении по грунтовой дороге вдоль западной стороны приусадебных земельных участков по улице Свердлова</i>
135	138	<i>в юго-восточном направлении по грунтовой дороге вдоль северной стороны приусадебных земельных участков по улице Свердлова</i>
138	142	<i>в северо-восточном направлении по грунтовой дороге, вдоль западной стороны лесной полосы</i>
142	145	<i>в юго-восточном направлении по южной стороне просёлочной дороги</i>
145	153	<i>в северо-восточном направлении по западной стороне приусадебных земельных участков по улице Гагарина</i>
153	1	<i>в северо-западном направлении по краю лесной полосы</i>